وزارة الأشغال وشئون البلديات والتخطيط العمراني

قرار رقم (١٨٣) لسنة ٢٠١٩
بشأن تغيير تصنيف عقار
في منطقة سند- مجمع ٧٤٣

وزير الأشغال وشئون البلديات والتخطيط العمراني:

بعد الاطلاع على قانون تنظيم المباني الصادر بالمرسوم بقانون رقم (١٣) لسنة ١٩٧٧ وتعديلاته، وعلى الأخص المادة (٢٠) منه،

وعلى المرسوم بقانون رقم (٢) لسنة ١٩٩٤ بشأن التخطيط العمراني، ولائحته التنفيذية الصادرة بالقرار رقم (١) لسنة ١٩٩٤،

وعلى المرسوم بقانون رقم (٣) لسنة ١٩٩٤ بشأن تقسيم الأراضي المعدَّة للتعمير والتطوير، ولائحته التنفيذية الصادرة بالقرار رقم (٥٦) لسنة ٢٠٠٩ وتعديلاتها،

وعلى قانون البلديات الصادر بالمرسوم بقانون رقم (٣٥) لسنة ٢٠٠١ وتعديلاته، ولائحته التنفيذية الصادرة بالقرار رقم (١٦) لسنة ٢٠٠٢ وتعديلاتها،

وعلى القانون رقم (٦) لسنة ٢٠٠٥ بتعديل بعض أحكام المراسيم بقوانين بشأن استملاك الأراضي للمنفعة العامة، وتنظيم المباني، والتخطيط العمراني، وتقسيم الأراضي المعدَّة للتعمير والتطوير، وإشغال الطُّرُق العامة،

وعلى القانون رقم (٣٩) لسنة ٢٠٠٩ بشأن استملاك العقارات للمنفعة العامة،

وعلى المرسوم رقم (٥٠) لسنة ٢٠١٩ بإعادة تنظيم شؤون الأشغال وشؤون البلديات في وزارة الأشغال وشؤون البلديات والتخطيط العمراني،

وعلى الاشتراطات التنظيمية للتعمير بمختلف المناطق في المملكة، الصادرة بالقرار رقم (٢٨) لسنة ٢٠٠٩، المعدَّل بالقرار رقم (٥٥) لسنة ٢٠١٦،

وبعد العرْض على المجلس البلدي أمانة العاصمة،

وعلى موافقة اللجنة العليا للتخطيط العمراني،

وبناءً على الدراسات الاجتماعية والعمرانية والتخطيطية للمنطقة،

وعلى ما عُرِض علينا،

قرر الآتي:

مادة (١)

يغير تصنيف العقار رقم ٠٦٠١٨٣٩٠ الكائن بمنطقة سند مجمع ٧٤٣ إلى تصنيف مناطق الخدمات والمرافق العامة (PS) وِفْقاً لما هو وارد في الخارطة المرافقة لهذا القرار، وتطبَّق عليه الاشتراطات التنظيمية للتعمير الوَاردة في قرار رئيس مجلس الوزراء رقم (٢٨) لسنة ٢٠٠٩.

مادة (٢)

يُلغى كل نص يتعارض مع هذا القرار.

مادة (٣)

يُنشَر هذا القرار في الجريدة الرسمية، ويُعمل به من اليوم التالي لتاريخ نشْرِه.

وزير الأشغال وشئون البلديات والتخطيط العمراني
عصام بن عبدالله خلف

صدر بتاريخ: ٢٤ ذي الحجة ١٤٤٠هـ
الموافق: ٢٥ أغسطس ٢٠١٩م

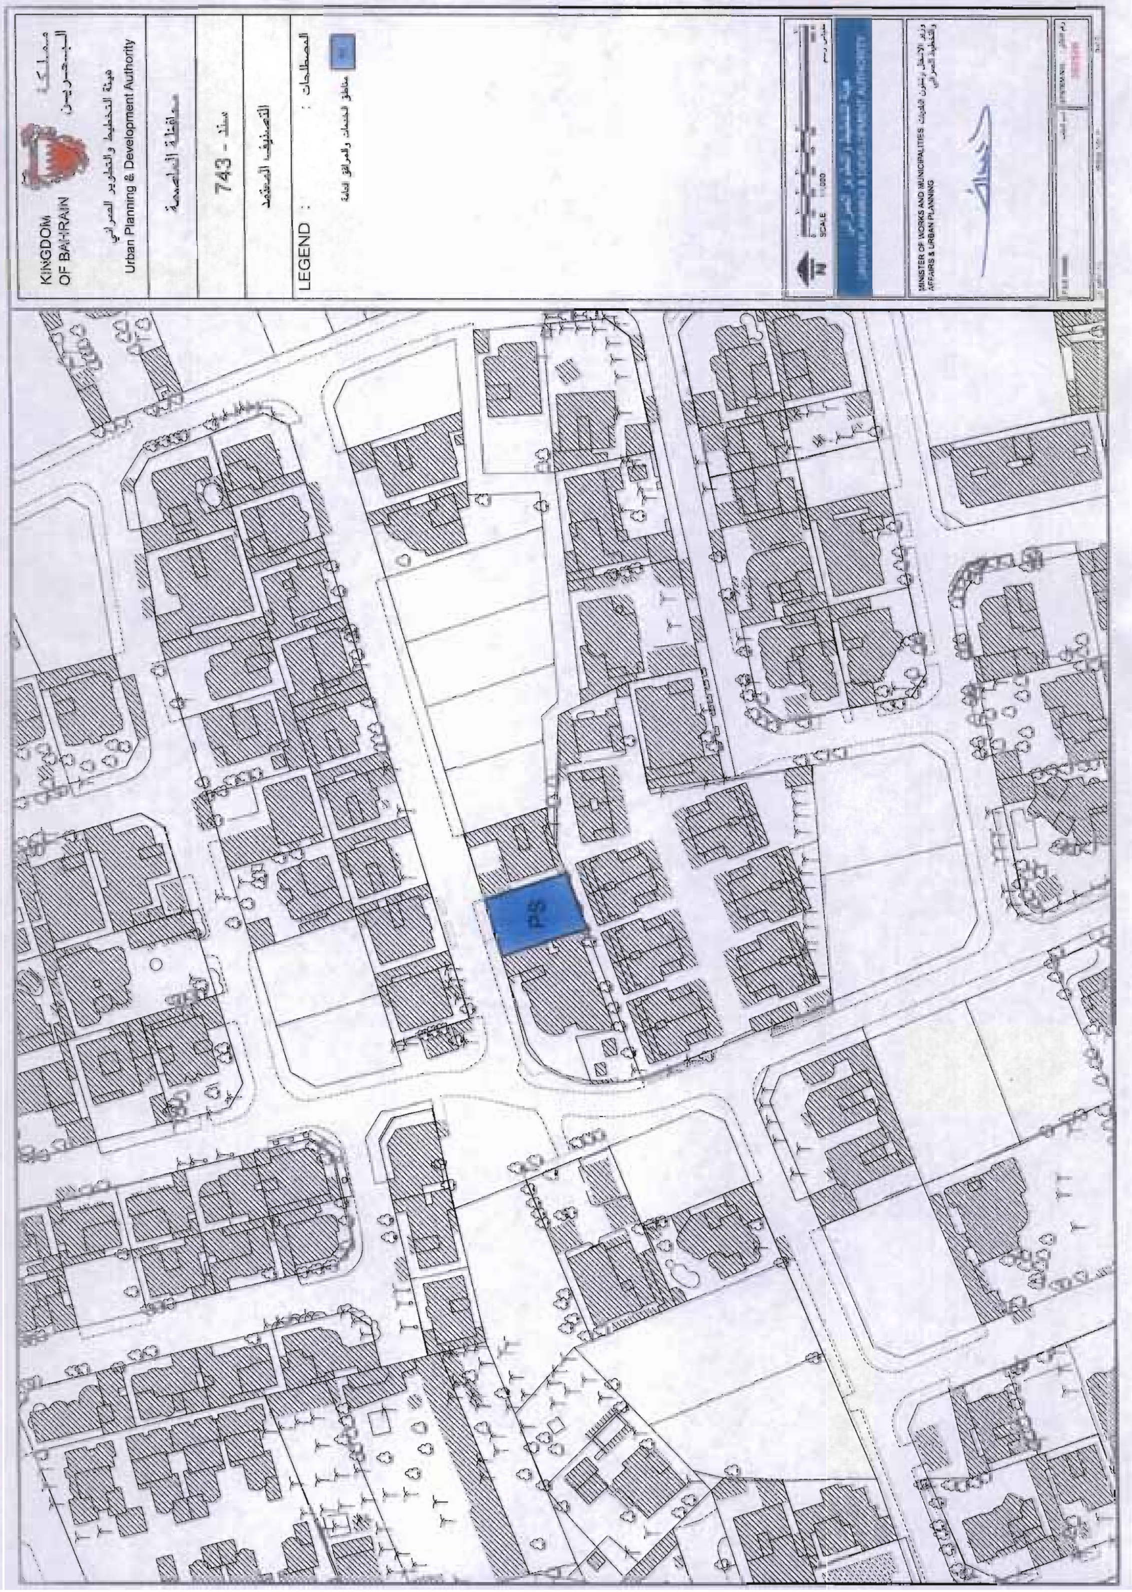
KINGDOM OF BAHRAIN
مملكة البحرين
هيئة التخطيط والتطوير العمراني
Urban Planning & Development Authority
محافظة العاصمة
مجمع - 743
التصنيف المعتمد
LEGEND : المصطلحات :
مناطق الخدمات والمرافق العامة
SCALE 1:1000
هيئة التخطيط والتطوير العمراني
URBAN PLANNING & DEVELOPMENT AUTHORITY
MINISTER OF WORKS AND MUNICIPALITIES AFFAIRS & URBAN PLANNING
وزير الأشغال وشؤون البلديات والتخطيط العمراني
PS