وزارة الأشغال وشئون البلديات والتخطيط العمراني

قرار رقم (١٢٣) لسنة ٢٠٢٠
بشأن تغيير تصنيف عقار في منطقة سترة الصناعية - مجمع ٦٠١

وزير الأشغال وشئون البلديات والتخطيط العمراني:

بعد الاطلاع على قانون تنظيم المباني، الصادر بالمرسوم بقانون رقم (١٣) لسنة ١٩٧٧ وتعديلاته، وعلى الأخص المادة (٢٠) منه،

وعلى المرسوم بقانون رقم (٢) لسنة ١٩٩٤ بشأن التخطيط العمراني، ولائحته التنفيذية الصادرة بالقرار رقم (١) لسنة ١٩٩٤،

وعلى المرسوم بقانون رقم (٣) لسنة ١٩٩٤ بشأن تقسيم الأراضي المعدَّة للتعمير والتطوير، ولائحته التنفيذية الصادرة بالقرار رقم (٥٦) لسنة ٢٠٠٩، وتعديلاتها،

وعلى قانون البلديات، الصادر بالمرسوم بقانون رقم (٣٥) لسنة ٢٠٠١ وتعديلاته، ولائحته التنفيذية الصادرة بالقرار رقم (١٦) لسنة ٢٠٠٢، وتعديلاتها،

وعلى القانون رقم (٦) لسنة ٢٠٠٥ بتعديل بعض أحكام المراسيم بقوانين بشأن استملاك الأراضي للمنفعة العامة، وتنظيم المباني، والتخطيط العمراني، وتقسيم الأراضي المعدَّة للتعمير والتطوير، وإشغال الطُّرُق العامة،

وعلى القانون رقم (٣٩) لسنة ٢٠٠٩ بشأن استملاك العقارات للمنفعة العامة،

وعلى المرسوم رقم (٥٠) لسنة ٢٠١٩ بإعادة تنظيم شئون الأشغال وشئون البلديات بوزارة الأشغال وشئون البلديات والتخطيط العمراني،

وعلى الاشتراطات التنظيمية للتعمير بمختلف المناطق في المملكة، الصادرة بالقرار رقم (٢٨) لسنة ٢٠٠٩، المعدَّل بالقرار رقم (٥٥) لسنة ٢٠١٦،

وبعد العرْض على مجلس أمانة العاصمة،

وعلى موافقة اللجنة العليا للتخطيط العمراني،

وبناءً على الدراسات الاجتماعية والعمرانية والتخطيطية للمنطقة،

وبناءً على عرْض الرئيس التنفيذي لهيئة التخطيط والتطوير العمراني،

قرر الآتي:

مادة (١)

يغيَّر تصنيف العقار رقم ١٦٠٤٠١٨٥ الكائن بمنطقة سترة الصناعية مجمع ٦٠١ من

تصنيف مناطق المشاريع الصناعية الإنتاجية ب (DB) إلى تصنيف مناطق الخِدْمات والمرافق العامة (PS) وِفْقاً لِما هو وارد في الخارطة المرافقة لهذا القرار، وتطبَّق عليه الاشتراطات التنظيمية للتعمير الواردة في قرار رئيس مجلس الوزراء رقم (٢٨) لسنة ٢٠٠٩.

مادة (٢)

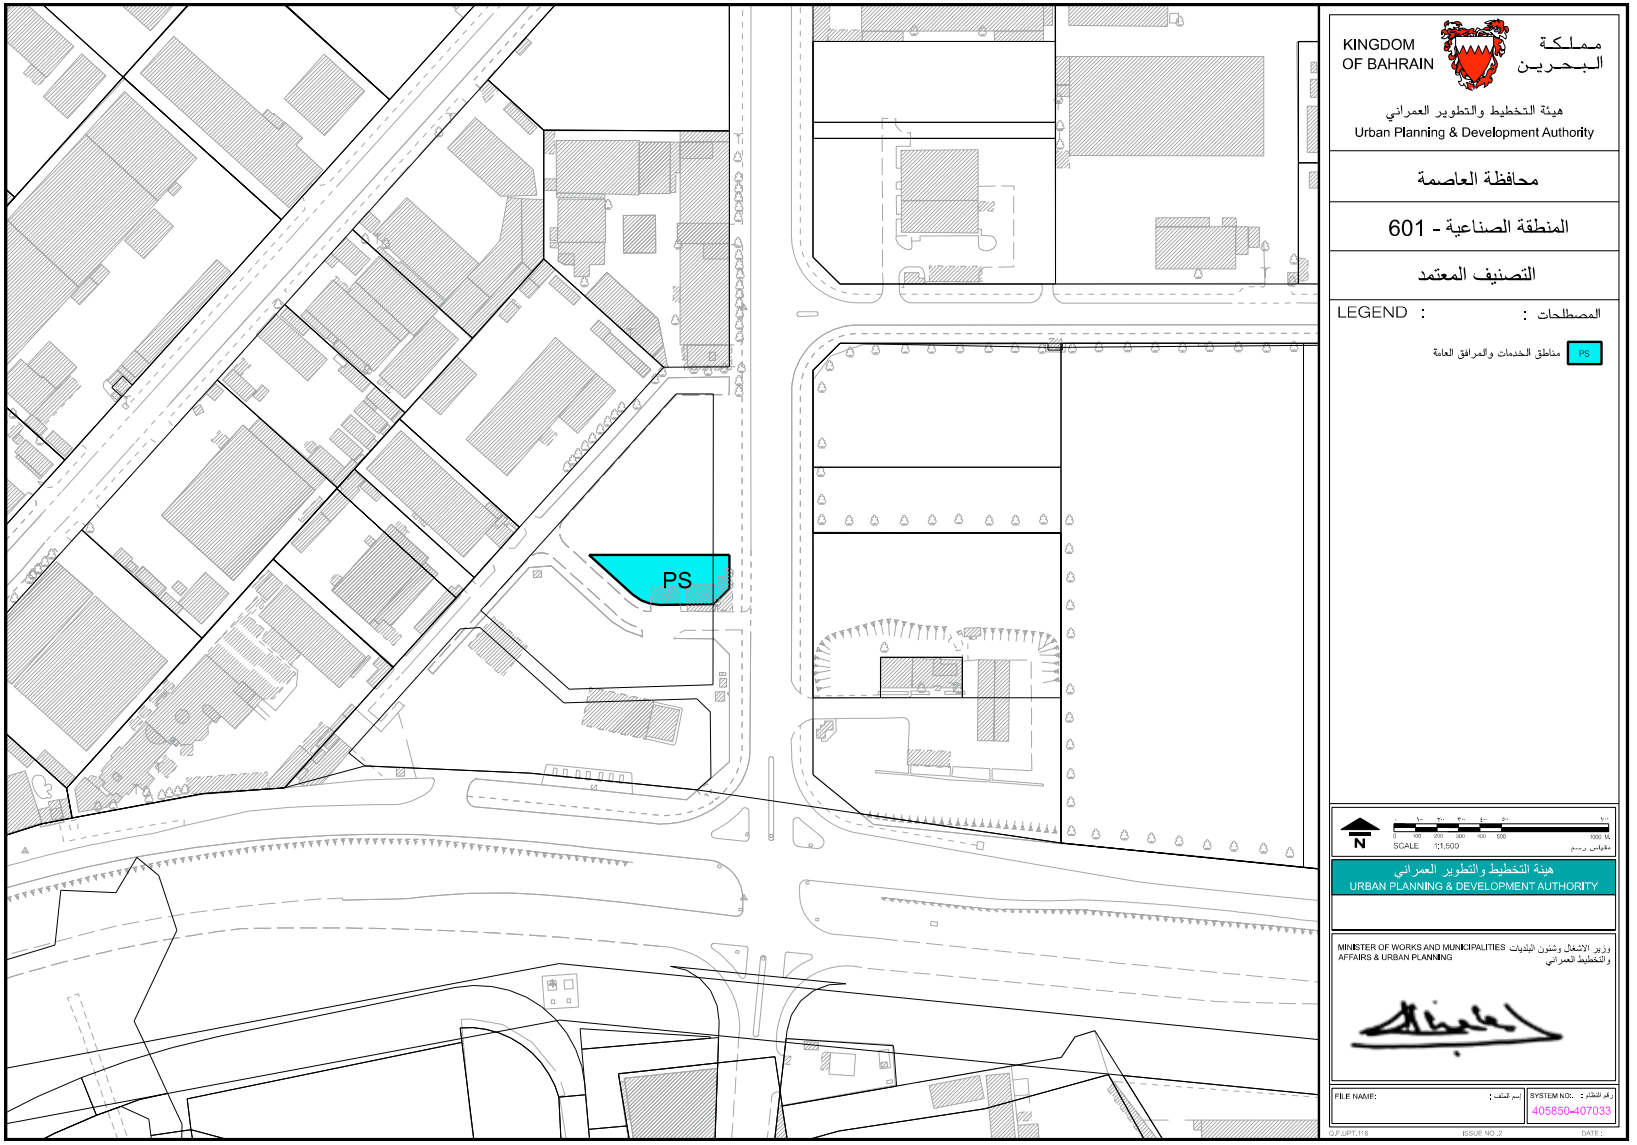
يُلغى كل نص يتعارض مع هذا القرار.

مادة (٣)

يُنشَر هذا القرار في الجريدة الرسمية، ويُعمل به من اليوم التالي لتاريخ نشْرِه.

وزير الأشغال وشئون البلديات والتخطيط العمراني
عصام بن عبدالله خلف

صدر بتاريخ: ١٣ رمضان ١٤٤١هـ
الموافق: ٦ مايو ٢٠٢٠م


PS
KINGDOM OF BAHRAIN
مملكة البحرين
هيئة التخطيط والتطوير العمراني
Urban Planning & Development Authority
محافظة العاصمة
المنطقة الصناعية - 601
التصنيف المعتمد
LEGEND :
المصطلحات :
مناطق الخدمات والمرافق العامة
PS
N
SCALE 1:1,500
مقياس رسم
هيئة التخطيط والتطوير العمراني
URBAN PLANNING & DEVELOPMENT AUTHORITY
MINISTER OF WORKS AND MUNICIPALITIES AFFAIRS & URBAN PLANNING
وزير الأشغال وشؤون البلديات والتخطيط العمراني
FILE NAME:
اسم الملف :
SYSTEM NO:
رقم النظام :
405850-407033
DATE :