وزارة الأشغال وشئون البلديات والتخطيط العمراني

قرار رقم (١٣٠) لسنة ٢٠٢٠
بشأن تغيير تصنيف عقار في منطقة الدراز - مجمع ٥٣٦

وزير الأشغال وشئون البلديات والتخطيط العمراني:

بعد الاطلاع على قانون تنظيم المباني، الصادر بالمرسوم بقانون رقم (١٣) لسنة ١٩٧٧ وتعديلاته، وعلى الأخص المادة (٢٠) منه،

وعلى المرسوم بقانون رقم (٢) لسنة ١٩٩٤ بشأن التخطيط العمراني، ولائحته التنفيذية الصادرة بالقرار رقم (١) لسنة ١٩٩٤،

وعلى المرسوم بقانون رقم (٣) لسنة ١٩٩٤ بشأن تقسيم الأراضي المعدَّة للتعمير والتطوير، ولائحته التنفيذية الصادرة بالقرار رقم (٥٦) لسنة ٢٠٠٩، وتعديلاتها،

وعلى قانون البلديات، الصادر بالمرسوم بقانون رقم (٣٥) لسنة ٢٠٠١ وتعديلاته، ولائحته التنفيذية الصادرة بالقرار رقم (١٦) لسنة ٢٠٠٢، وتعديلاتها،

وعلى القانون رقم (٦) لسنة ٢٠٠٥ بتعديل بعض أحكام المراسيم بقوانين بشأن استملاك الأراضي للمنفعة العامة، وتنظيم المباني، والتخطيط العمراني، وتقسيم الأراضي المعدَّة للتعمير والتطوير، وإشغال الطُّرُق العامة،

وعلى القانون رقم (٣٩) لسنة ٢٠٠٩ بشأن استملاك العقارات للمنفعة العامة،

وعلى المرسوم رقم (٥٠) لسنة ٢٠١٩ بإعادة تنظيم شئون الأشغال وشئون البلديات بوزارة الأشغال وشئون البلديات والتخطيط العمراني،

وعلى الاشتراطات التنظيمية للتعمير بمختلف المناطق في المملكة، الصادرة بالقرار رقم (٢٨) لسنة ٢٠٠٩، المعدَّل بالقرار رقم (٥٥) لسنة ٢٠١٦،

وبعد العرْض على المجلس البلدي لبلدية المنطقة الشمالية،

وعلى موافقة اللجنة العليا للتخطيط العمراني،

وبناءً على الدراسات الاجتماعية والعمرانية والتخطيطية للمنطقة،

وبناءً على عرْض الرئيس التنفيذي لهيئة التخطيط والتطوير العمراني،

قرر الآتي:

مادة (١)

يغيَّر تصنيف العقار رقم ٠٥٠١٧٥٣٠ الكائن بمنطقة الدراز مجمع ٥٣٦ من تصنيف مناطق

السكن الخاص ب (RB) ومناطق العمارات ذات الثلاثة طوابق (B3) إلى تصنيف مناطق المشاريع ذات الطبيعة الخاصة (SP) كمحطة للتزويد بالوقود، مع السماح بالاستخدامات التجارية بنسبة لا تتجاوز ١٠٪ وِفْقاً لِما هو وارد في الخارطة المرافقة لهذا القرار، وتطبَّق عليه الاشتراطات التنظيمية للتعمير الواردة في قرار رئيس مجلس الوزراء رقم (٢٨) لسنة ٢٠٠٩.

مادة (٢)


يُلغى كل نص يتعارض مع هذا القرار.

مادة (٣)

يُنشَر هذا القرار في الجريدة الرسمية، ويُعمل به من اليوم التالي لتاريخ نشْرِه.

وزير الأشغال وشئون البلديات والتخطيط العمراني
عصام بن عبدالله خلف

صدر بتاريخ: ٢٨ رمضان ١٤٤١هـ
المـــوافـــق: ٢١ مـايـــو ٢٠٢٠م

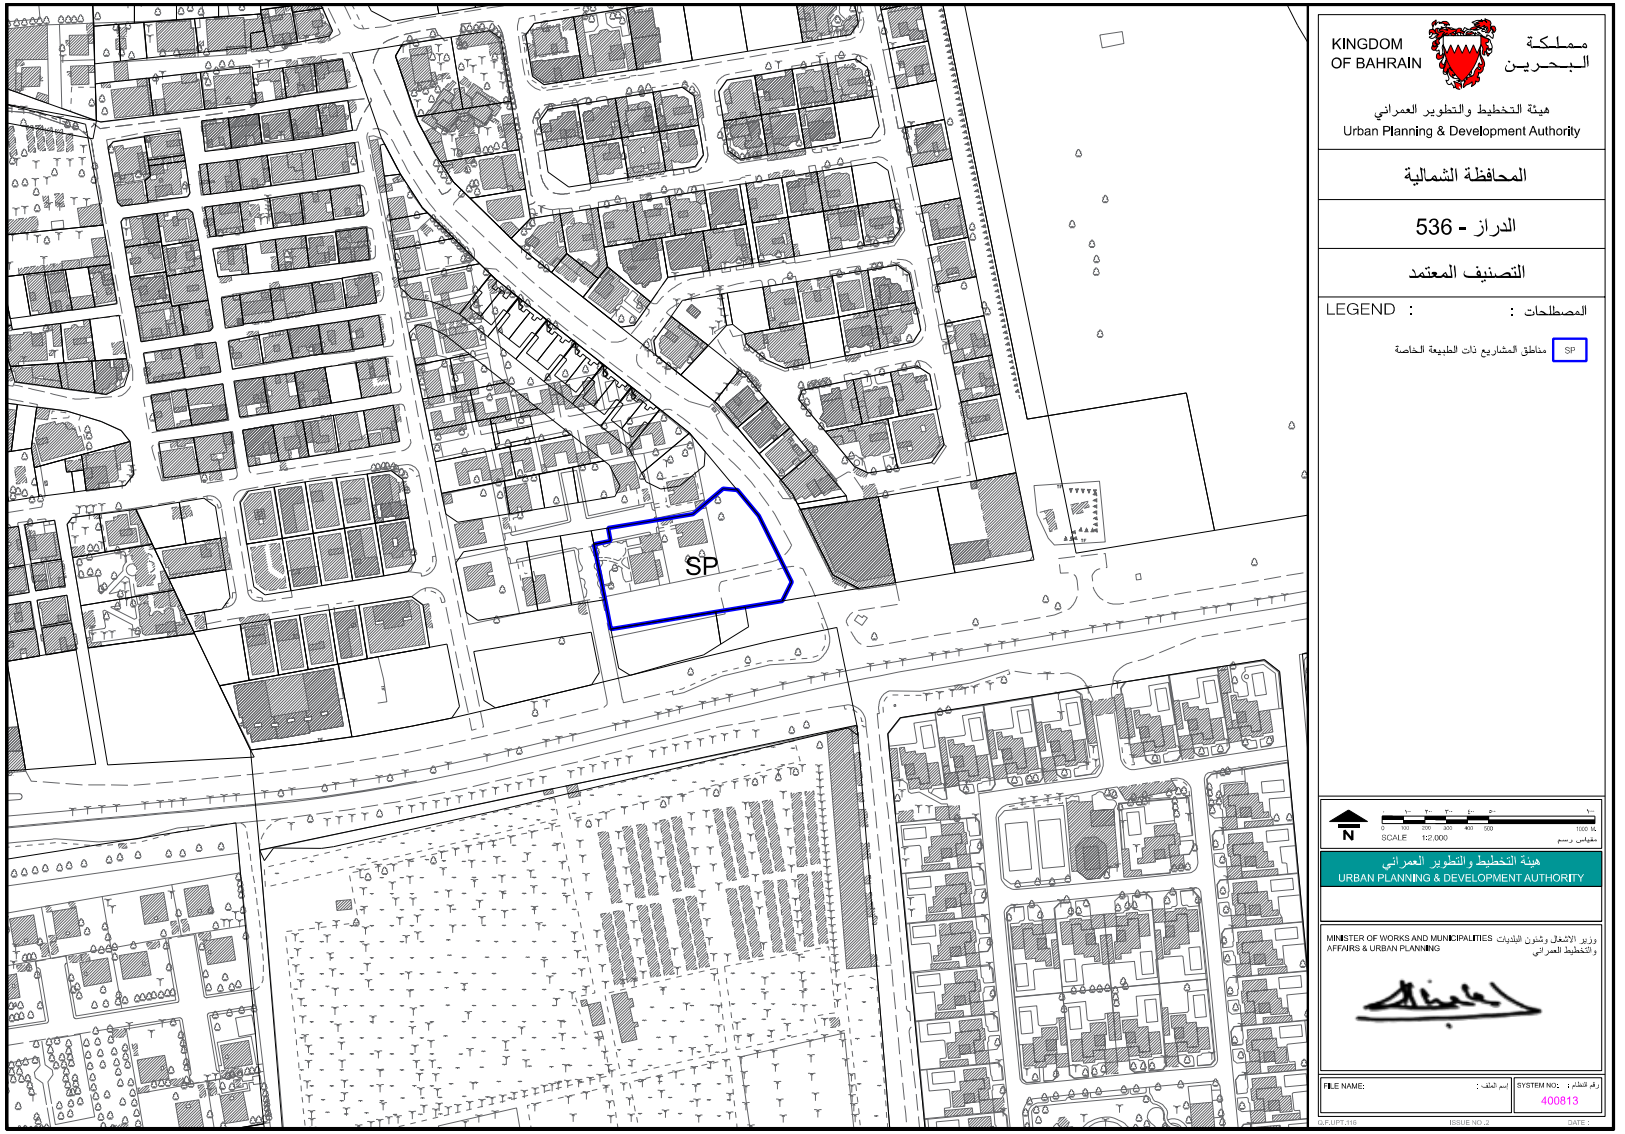

KINGDOM OF BAHRAIN
مملكة البحرين

هيئة التخطيط والتطوير العمراني
Urban Planning & Development Authority

المحافظة الشمالية

الدراز - 536

التصنيف المعتمد

LEGEND : المصطلحات :

SP مناطق المشاريع ذات الطبيعة الخاصة

N

SCALE 1:2,000 مقياس رسم

هيئة التخطيط والتطوير العمراني
URBAN PLANNING & DEVELOPMENT AUTHORITY

MINISTER OF WORKS AND MUNICIPALITIES AFFAIRS & URBAN PLANNING
وزير الأشغال وشئون البلديات والتخطيط العمراني

FILE NAME: اسم الملف :

SYSTEM NO: رقم النظام : 400813