

وزارة الأشغال وشئون البلديات والتخطيط العمراني

قرار رقم (١١٤) لسنة ٢٠٢٠

بشأن تعديل حدود تصنيف عقار في منطقة الشاخورة - مجمع ٤٨١

وزير الأشغال وشئون البلديات والتخطيط العمراني:

بعد الاطلاع على قانون تنظيم المباني، الصادر بالمرسوم بقانون رقم (١٣) لسنة ١٩٧٧ وتعديلاته، وعلى الأخص المادة (٢٠) منه،
وعلى المرسوم بقانون رقم (٢) لسنة ١٩٩٤ بشأن التخطيط العمراني، ولائحته التنفيذية الصادرة بالقرار رقم (١) لسنة ١٩٩٤،
وعلى المرسوم بقانون رقم (٣) لسنة ١٩٩٤ بشأن تقسيم الأراضي المعدة للتعمير والتطوير، ولائحته التنفيذية الصادرة بالقرار رقم (٥٦) لسنة ٢٠٠٩، وتعديلاتها،
وعلى قانون البلديات، الصادر بالمرسوم بقانون رقم (٣٥) لسنة ٢٠٠١ وتعديلاته، ولائحته التنفيذية الصادرة بالقرار رقم (١٦) لسنة ٢٠٠٢، وتعديلاتها،
وعلى القانون رقم (٦) لسنة ٢٠٠٥ بتعديل بعض أحكام المراسيم بقوانين بشأن استملاك الأراضي للمنفعة العامة، وتنظيم المباني، والتخطيط العمراني، وتقسيم الأراضي المعدة للتعمير والتطوير، وإشغال الطرُق العامة،
وعلى القانون رقم (٣٩) لسنة ٢٠٠٩ بشأن استملاك العقارات للمنفعة العامة،
وعلى المرسوم رقم (٥٠) لسنة ٢٠١٩ بإعادة تنظيم شئون الأشغال وشئون البلديات بوزارة الأشغال وشئون البلديات والتخطيط العمراني،
وعلى الاشتراطات التنظيمية للتعمير بمختلف المناطق في المملكة، الصادرة بالقرار رقم (٢٨) لسنة ٢٠٠٩، المعدل بالقرار رقم (٥٥) لسنة ٢٠١٦،
وبعد العرّض على المجلس البلدي لبلدية المنطقة الشمالية،
وعلى موافقة اللجنة العليا للتخطيط العمراني،
وبناءً على الدراسات الاجتماعية والعمرانية والتخطيطية للمنطقة،
وبناءً على عرّض الرئيس التنفيذي لهيئة التخطيط والتطوير العمراني،

قرر الآتي:

مادة (١)

يُعدّل حدود تصنيف العقار رقم ٠٤٠٧٢٠٦٦ الكائن بمنطقة الشاخورة مجمع ٤٨١ ضمن

تصنيف مناطق السكن الخاص ب (RB) وفقاً لما هو وارد في الخارطة المرافقة لهذا القرار، وتطبق عليه الاشتراطات التنظيمية للتعمير الواردة في قرار رئيس مجلس الوزراء رقم (٢٨) لسنة ٢٠٠٩.

مادة (٢)


يلغى كل نص يتعارض مع هذا القرار.

مادة (٣)

يُنشر هذا القرار في الجريدة الرسمية، ويُعمل به من اليوم التالي لتاريخ نشره.

وزير الأشغال وشئون البلديات والتخطيط العمراني
عصام بن عبدالله خلف

صدر بتاريخ: ٢٩ شعبان ١٤٤١هـ
الموافق: ٢٢ أبريل ٢٠٢٠م

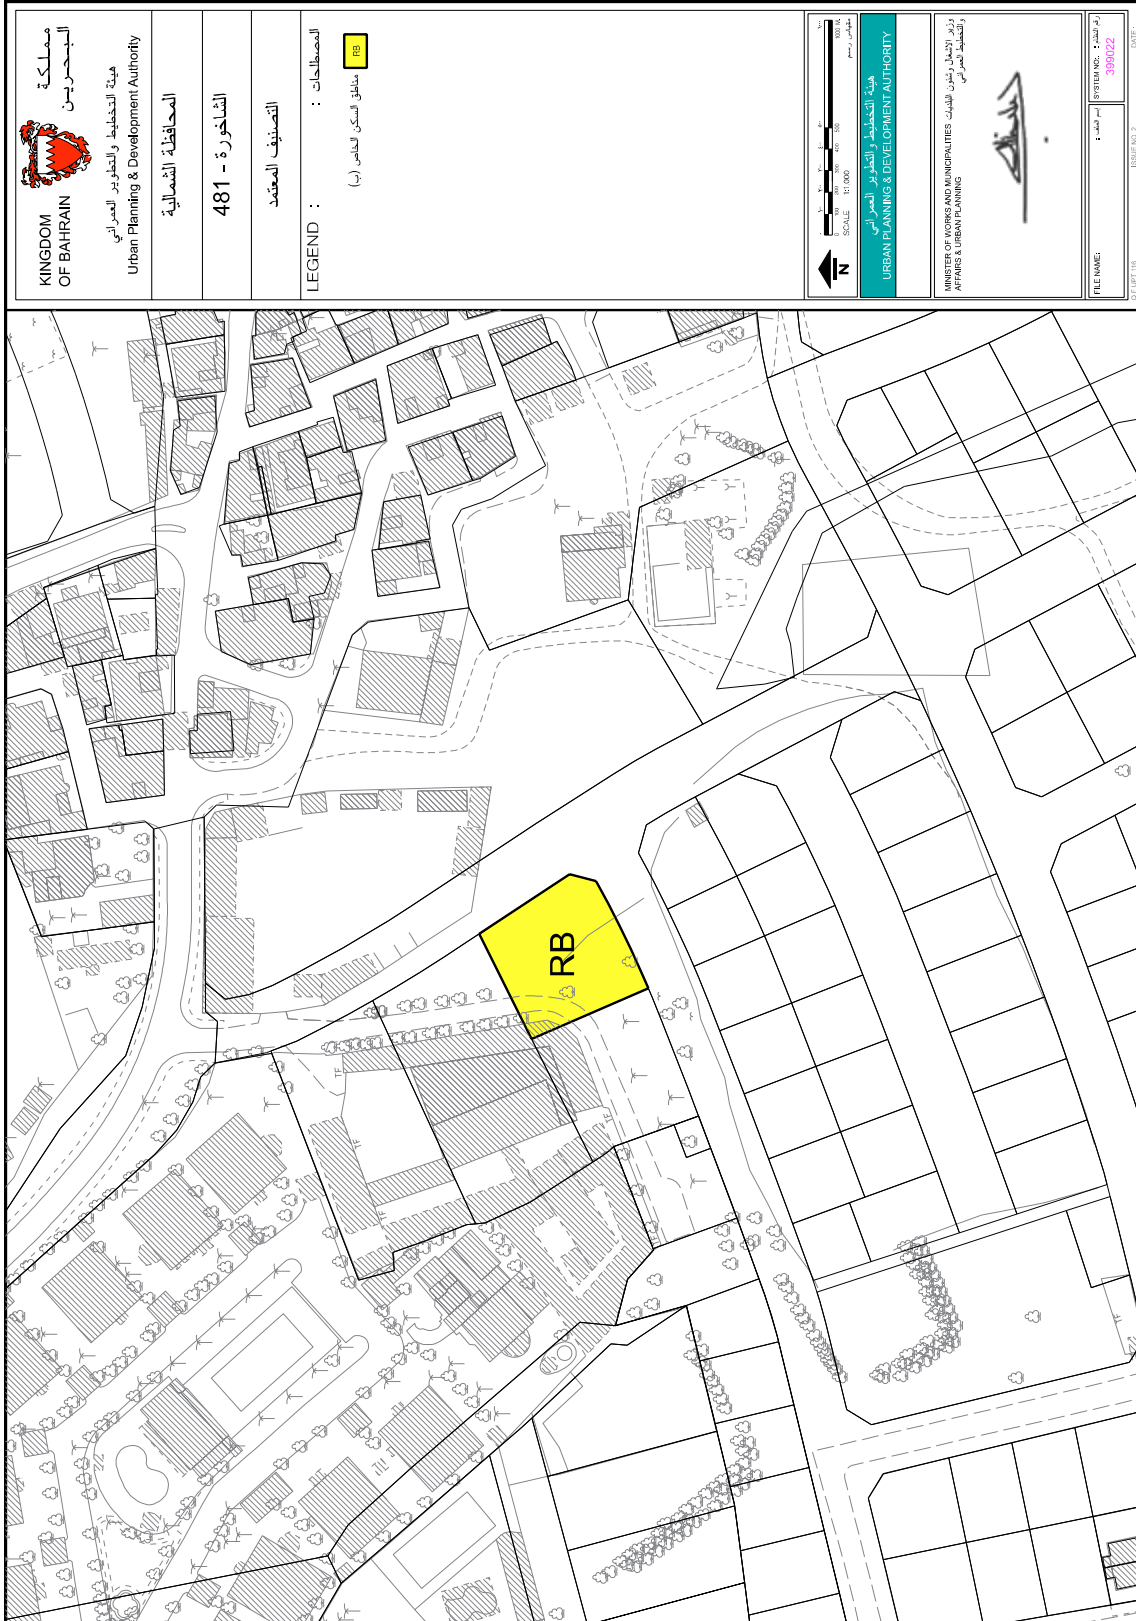

مملكة البحرين
 KINGDOM OF BAHRAIN
 هيئة التخطيط والتطوير العمراني
 Urban Planning & Development Authority
 المحافظة الشمالية
 الشاخرة - 481

التصنيف المعتمد
 المصطلحات :
 منطقة سكن كالمس (ب)

LEGEND :
 RB

0 10 20 30 40 50 60 70 80
 متر
 0 10 20 30 40 50 60 70 80
 Feet
 SCALE: 1:1000
 N

هيئة التخطيط والتطوير العمراني
 URBAN PLANNING & DEVELOPMENT AUTHORITY

وزارة الأشغال والبلديات
 MINISTER OF WORKS AND MUNICIPALITIES
 AFFAIRS & URBAN PLANNING
 والتخطيط العمراني

رقم الملف : 10574
 FILE NAME: 10574
 01/04/2020